

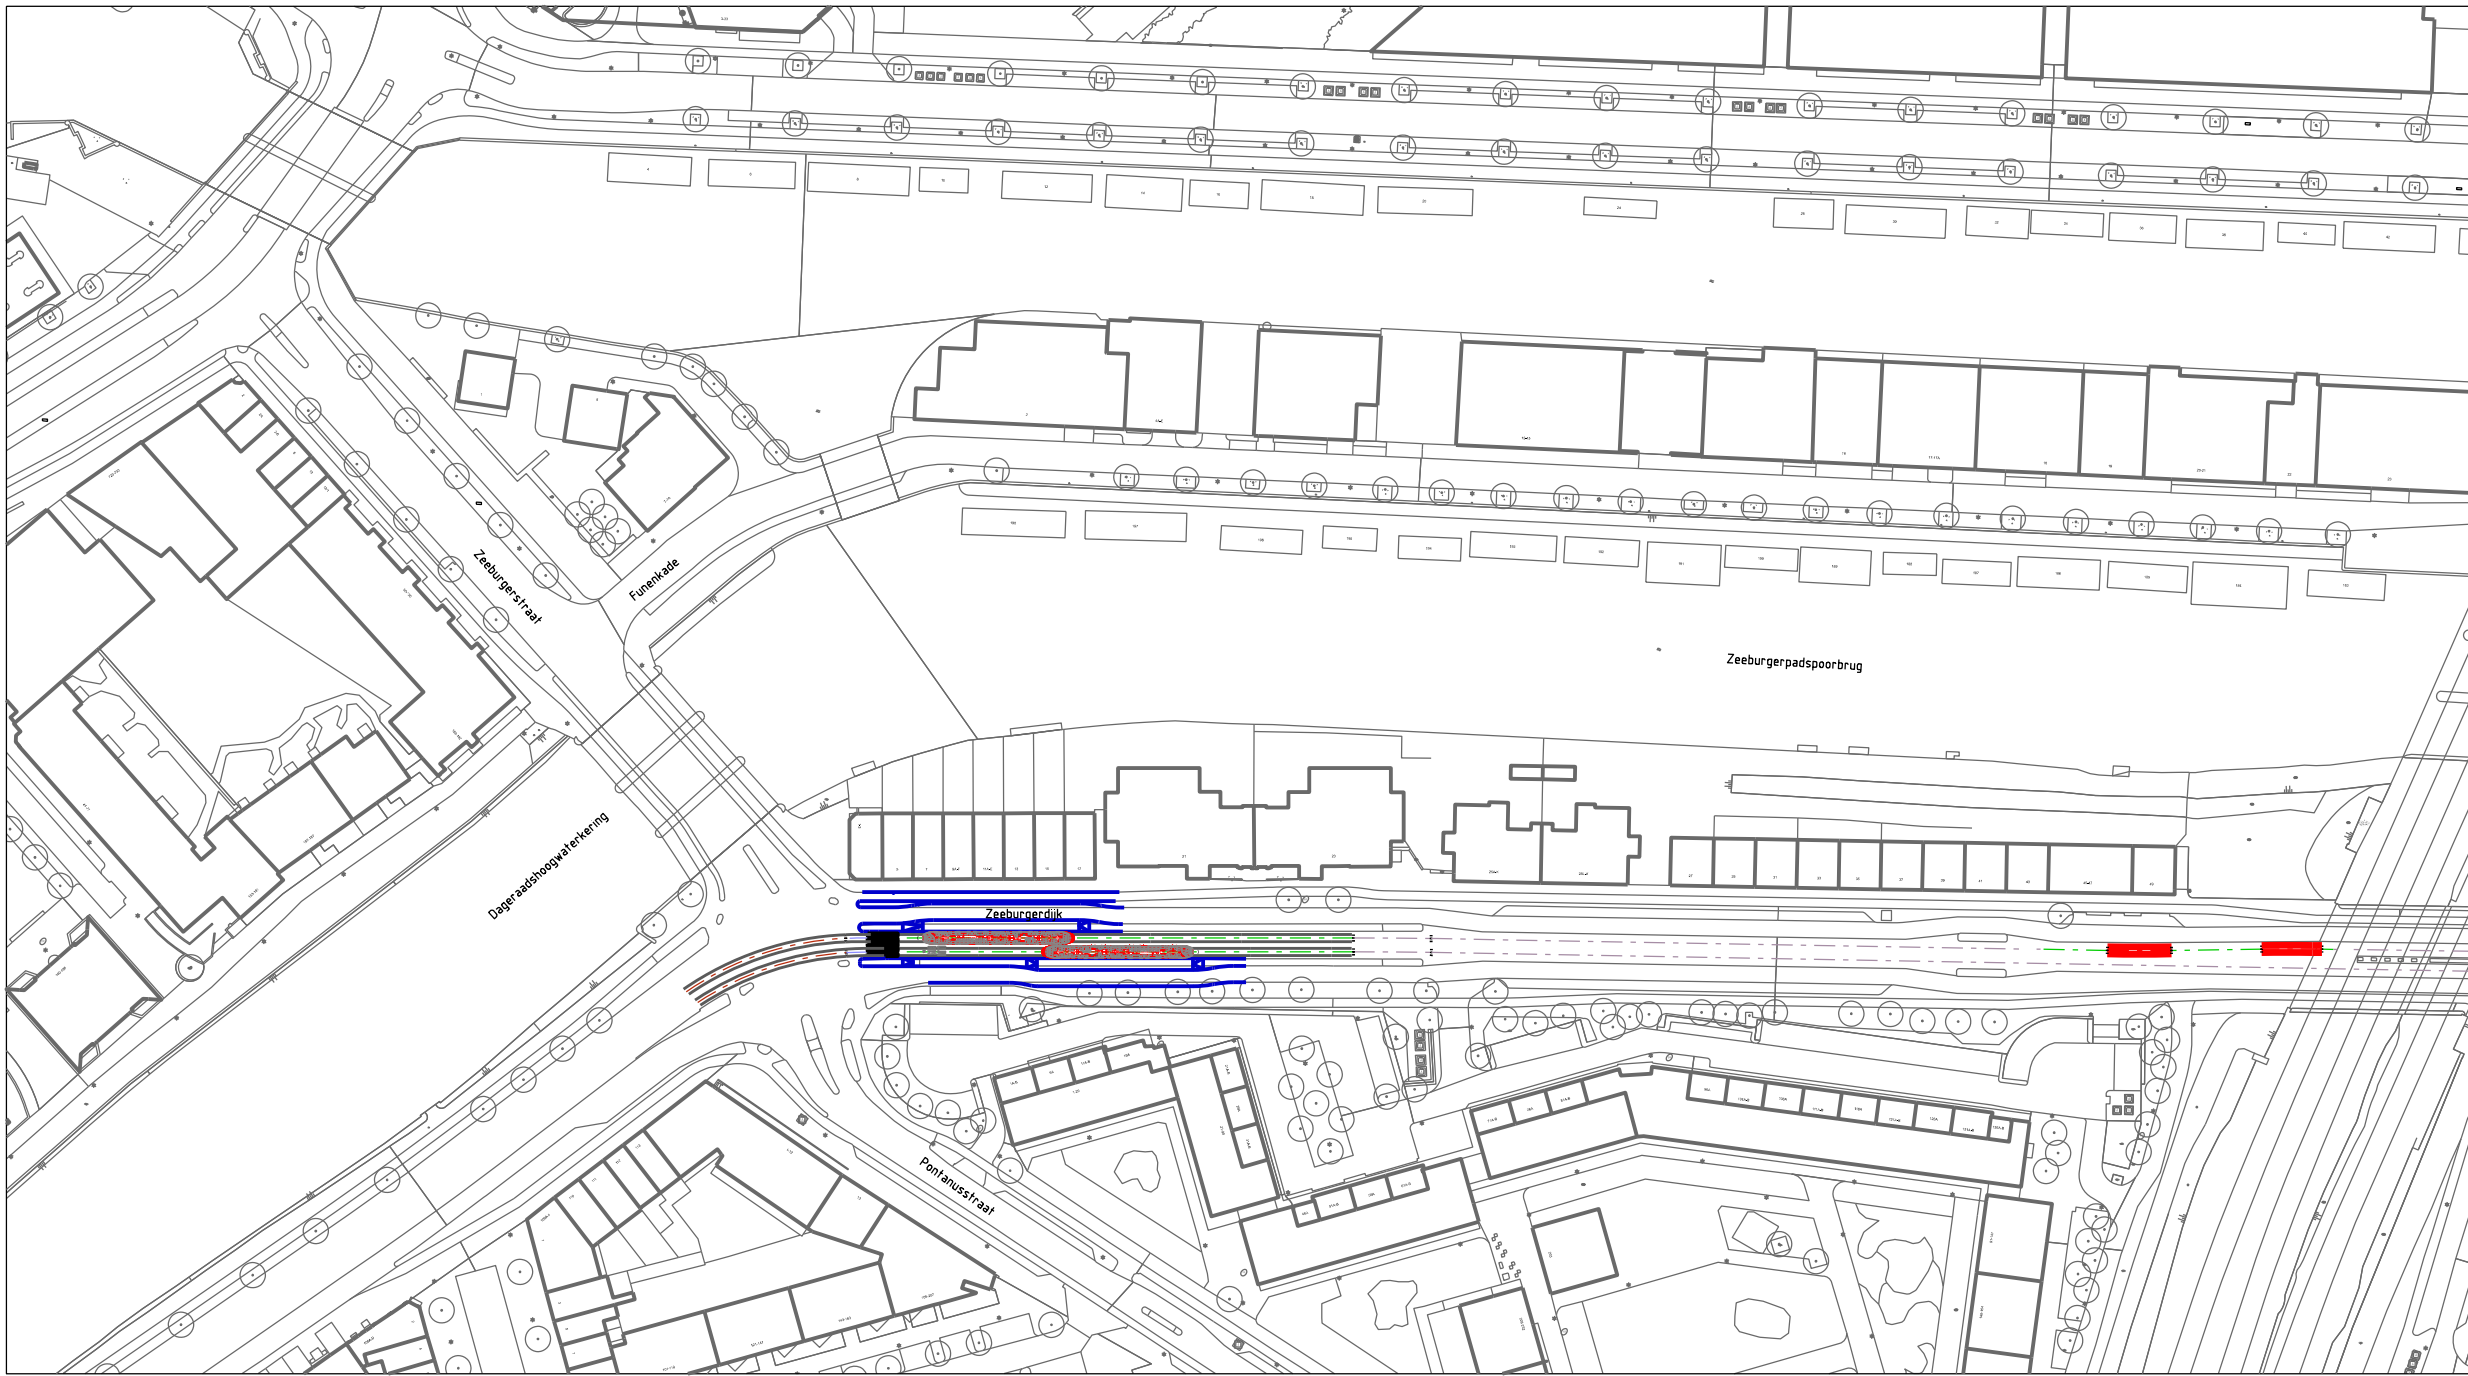


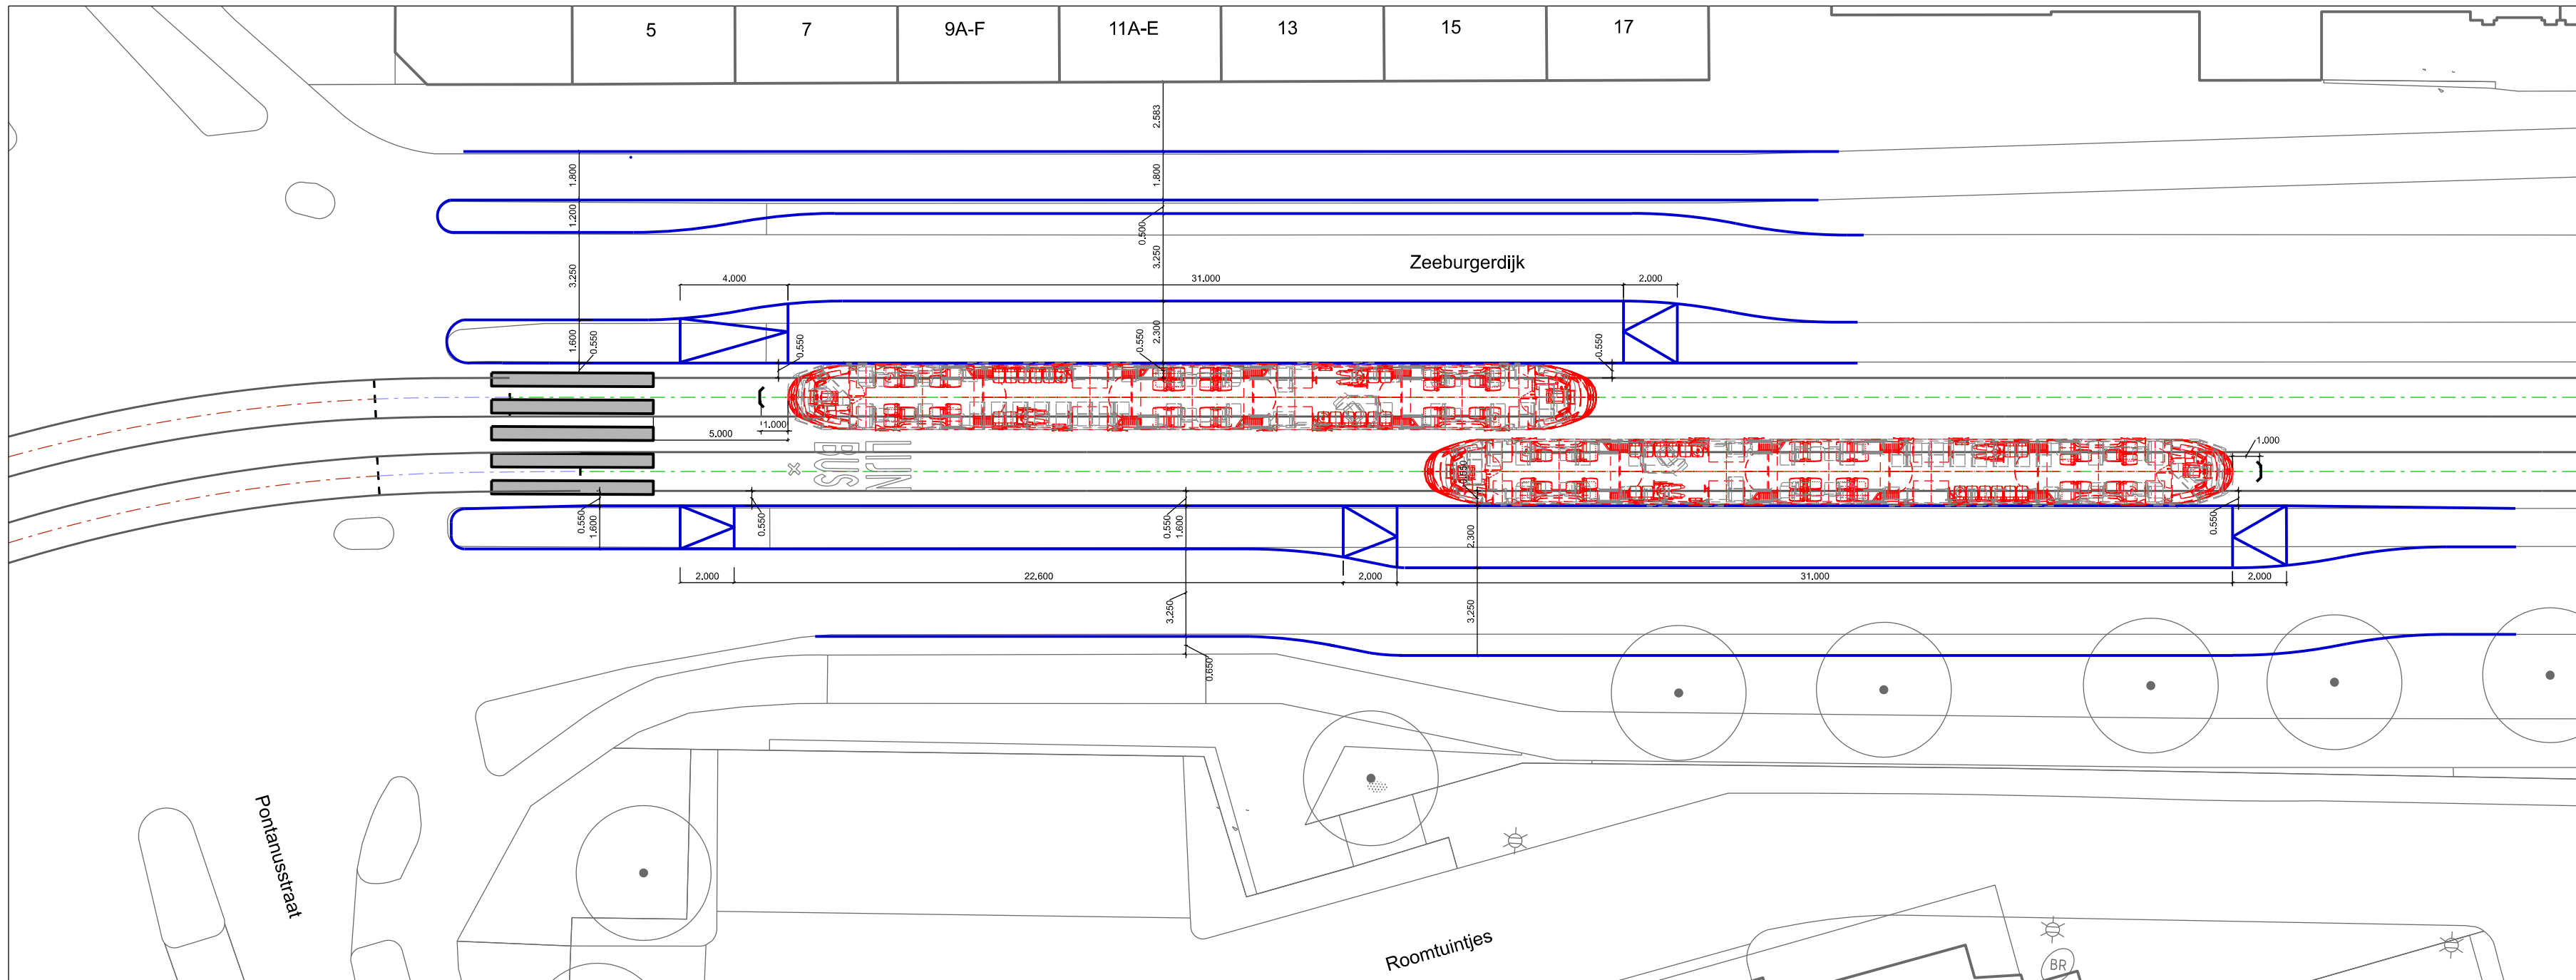

SITUATIE OVERZICHT SCHAAL 1:1500

- OPMERKINGEN:
- Maten in meters, tenzij anders aangegeven
 - Hoogtematen in meters t.o.v. N.A.P.
 - Coördinaten in RD-stelsel
 - Inmeettekening zijn van Fugro 61364_002 Zeeburgerdijk Spoormeting

Project: Tramhaltes Pontanusstraat		
Onderwerp: Schetsontwerp		
Fase: Concept	Status: Goedgekeurd/vrijgegeven:	Datum: 31-01-2023
Opsteller: .	Paraaf: .	
Besteknummer: .	Tekeningnummer: 2023_01_20	Schaal: 1:200
Formaat: A1	Bladnummer: 1 van 1	Aantal bladen: 1

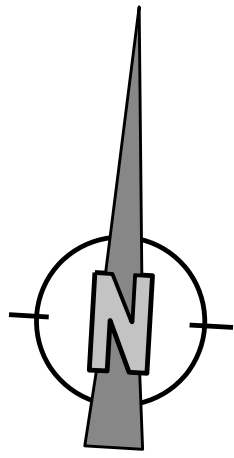